


LE PETIT PARIS
route Nationale et rue Pasteur
59152 ANSTAING

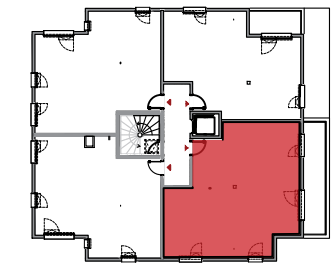


BATIMENT C
Appartement de 3 pièces
N°301 - 3ème étage

ENTREE	9.48 m ²
SEJOUR-CUISINE	27.53 m ²
CHAMBRE 1	11.52 m ²
CHAMBRE 2	15.86 m ²
SALLE DE BAINS	6.28 m ²
WC	2.00 m ²
CELLIER	2.87 m ²
TOTAL SURFACE HABITABLE	75.54 m²
TERRASSE	12.28 m ²
SURFACE TOTALE	87.82 m²

LEGENDE :

VR : Volet Roulant	PL : Placard
PF : Porte fenêtre	CUI : Cuisson
OF : Ouvrant à la française	R : Réfrigérateur
OB : Oscillo battant	LV : Lave-vaisselle
GC : Garde Corps	LL : Lave-linge
PV : Pare Vue	RJ _v : Prise RJ pour Télévision Séjour
MTA : Chauffage	RAD : Radiateur
	SS : Sèche Serviette

Hauteur sous plafond des pièces principales sauf mention particulière : 2.5m env.

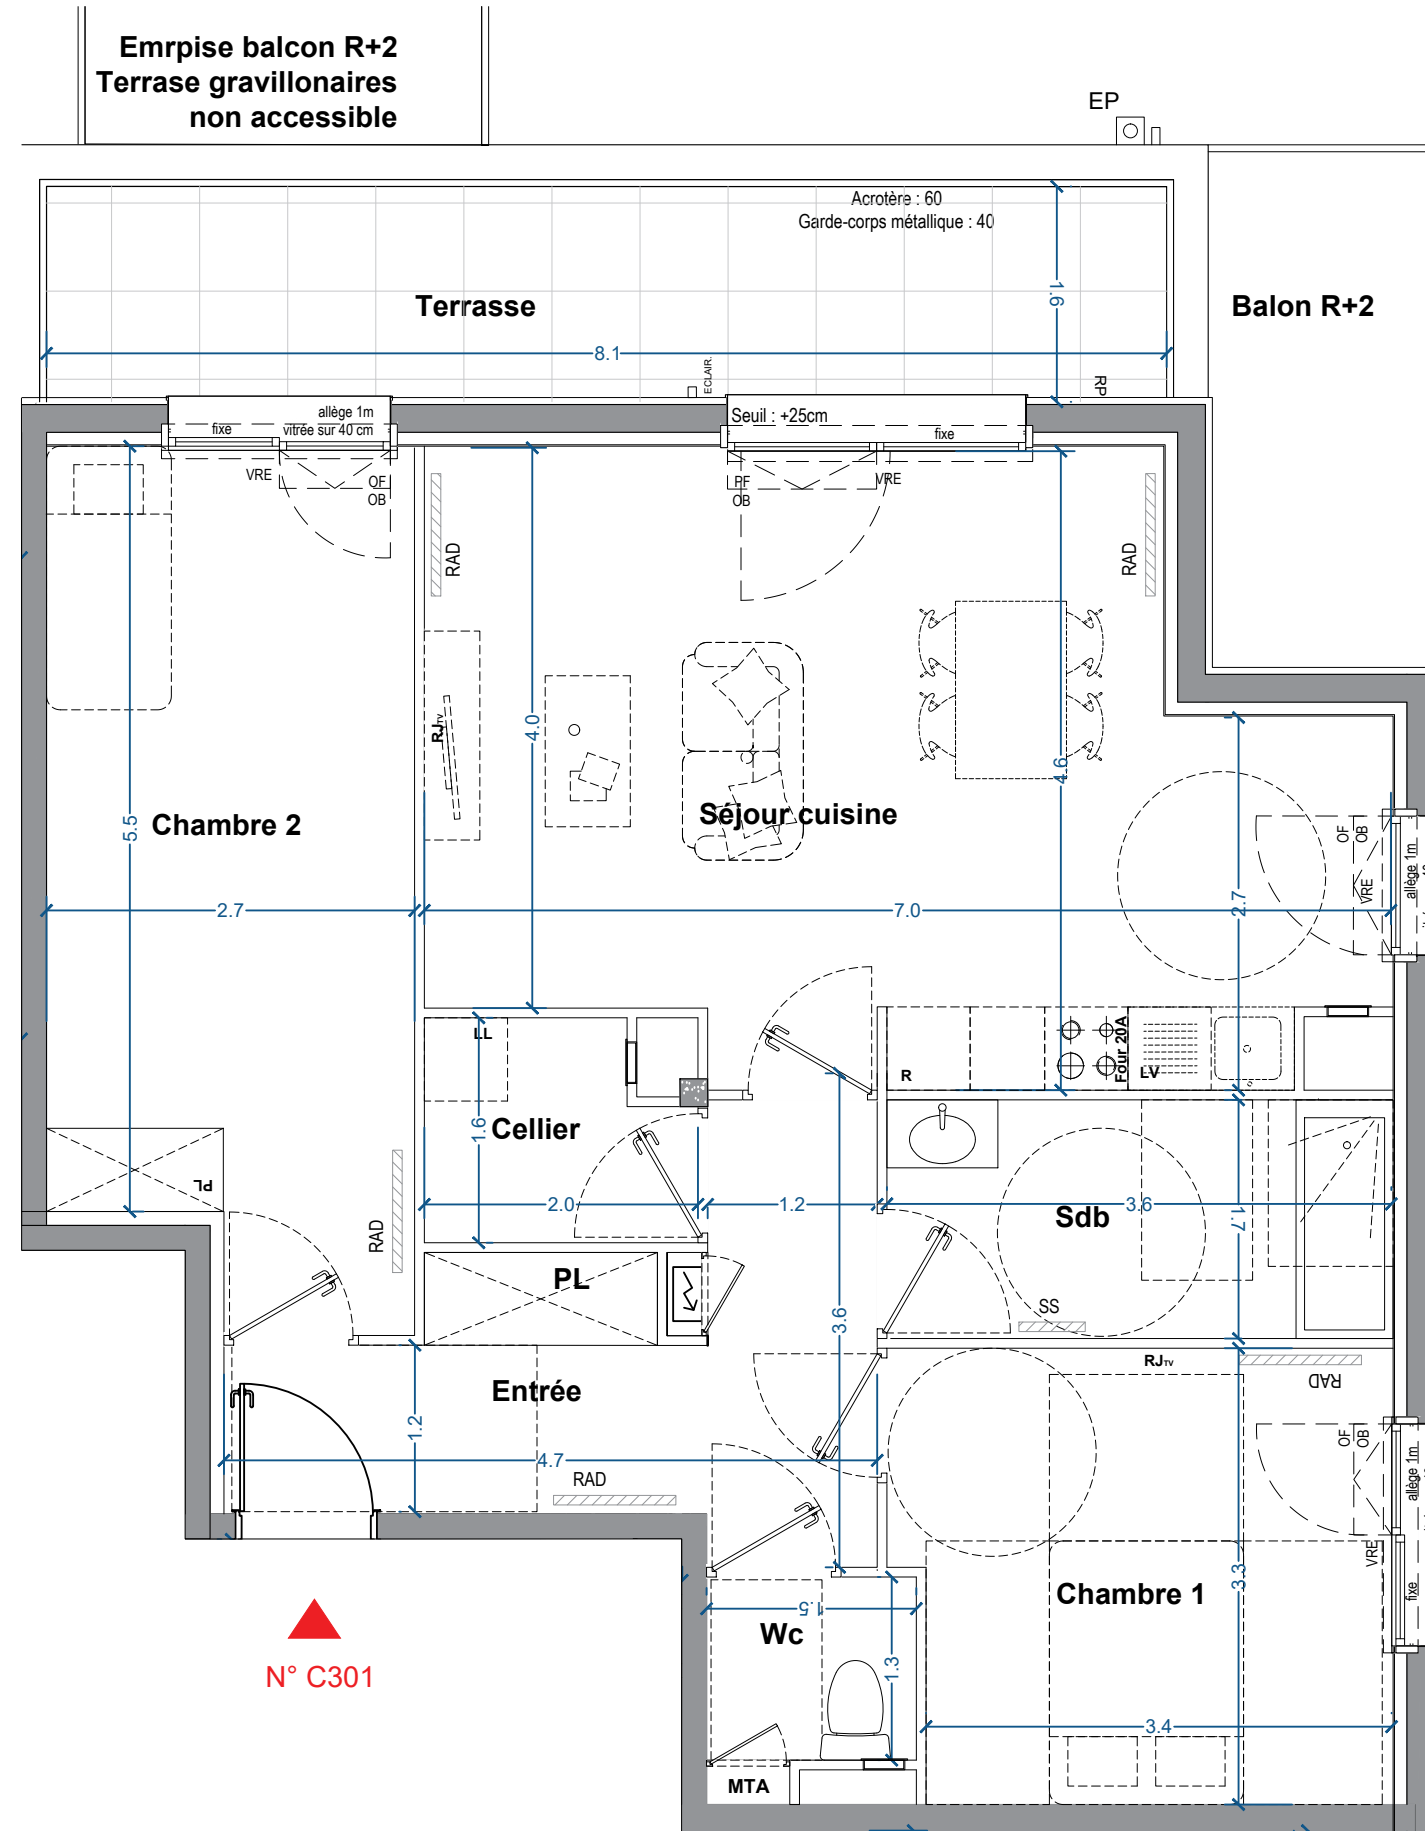

N° C301